



Budynek E, Lokal 2

pow. działki 536,58m², pow.ogródka 408,75 m²

ZESTAWIENIE POWIERZCHNI:

Lokal E2 - PARTER

Nazwa	Powierzchnia (m ²)
Przedsiónek	3,24
Hol	5,4
Wc	1,67
Kuchnia	7,5
Spizarka	2,2
Pokój dzienny	26,45
Schody	4,54
Kotłownia	2,38
Garaż	16,1
Suma	69,48

Lokal E2 - PIĘTRO

Nazwa	Powierzchnia (m ²)
Korytarz	9,86
Pokój	11,09
Łazienka	2,4
Pokój	10,41
Pralnia	2,91
Łazienka	4,95
Pokój	14,4
Pokój	8,81
Garderoba	2,85
Suma	67,68


POW. UŻYTKOWA 69,48m² (z garażem)

POW. UŻYTKOWA 67,68m²

BUDYNEK E - LOKAL E/2 - POWIERZCHNIA UŻYTKOWA ŁĄCZNIE : 137,16m²

- Powierzchnia użytkowa lokalu jest określona na podstawie rozporządzenia Ministra Transportu, Budownictwa i Gospodarki Morskiej z dn.25.04.2014 w sprawie szczegółowego zakresu i formy projektu budowlanego (dz.u.z 2012. poz. 464); zgodnie z zasadami zawartymi w polskiej normie PN-ISO 9836:2022-07, tj. powierzchnia użytkowa lokalu jest obliczana w metrach kwadratowych z dokładnością do dwóch miejsc po przecinku, dla wymiarów lokalu w stanie wykończonym, na poziomie podłogi, nie licząc listew przypodłogowych, progów itp. Do powierzchni użytkowej lokalu nie wlicza się powierzchni elementów nadających się do demontażu (np. ścianki działowe), nie są wliczane powierzchnie otworów na drzwi i okna oraz nisze w elementach zamykających.
- Przedstawiona na rzucie aranżacja ma charakter przykładowy; umeblowanie nie stanowi wyposażenia nabywanego lokalu.
- Projektant zastrzega sobie prawo do wprowadzania zmian w projekcie w trakcie realizacji inwestycji
- Wyposażenie mieszkań nie stanowi zobowiązania umownego i cenowego
- Informacje na karcie nie stanowią oferty handlowej w rozumieniu art.66 kodeksu cywilnego.

PARTER

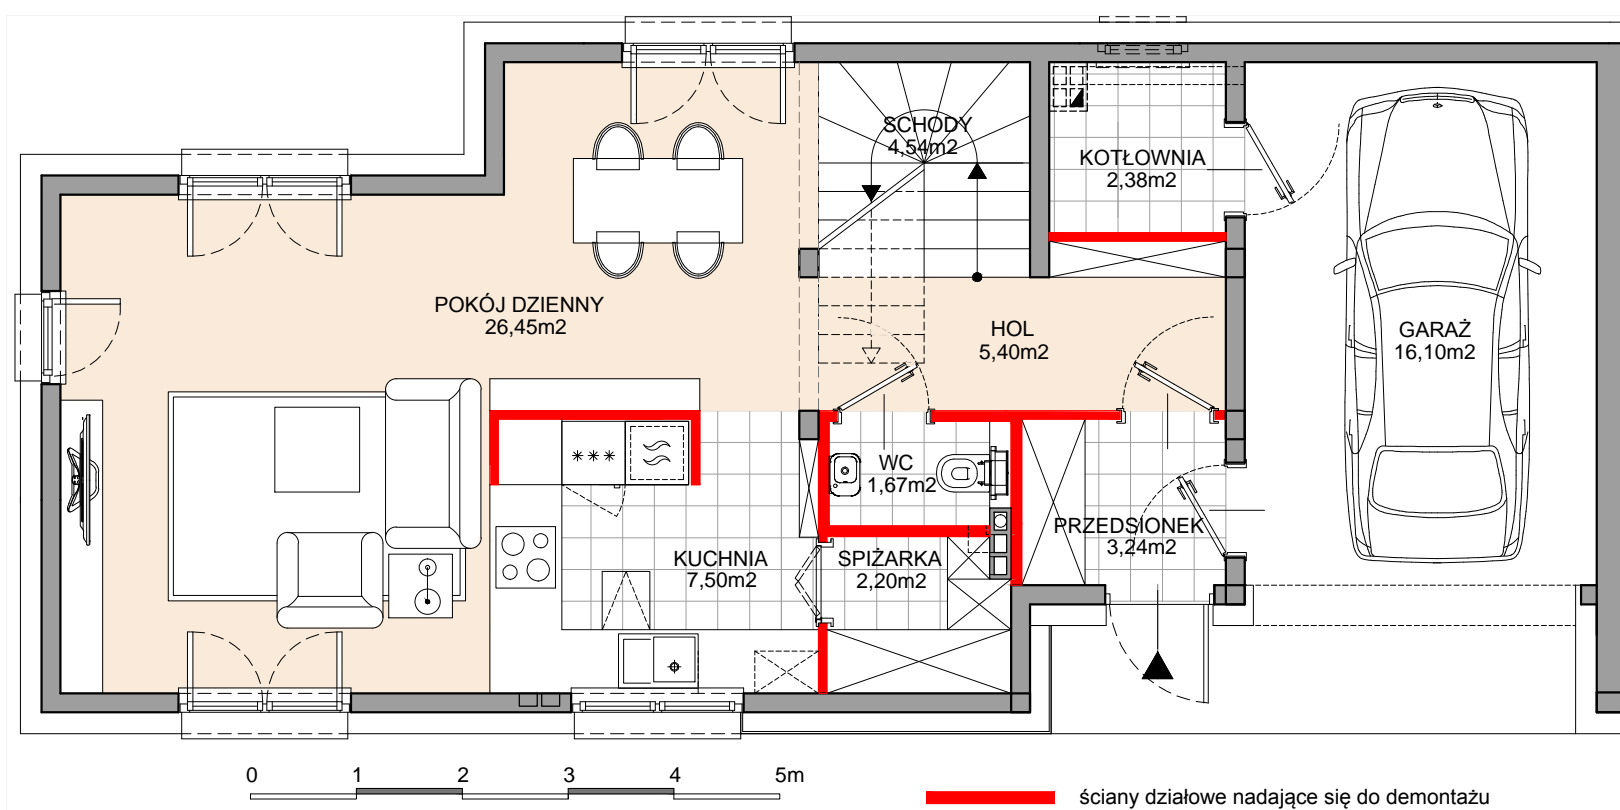

PIĘTRO

